

ZMIANA MIEJSCOWEGO PLANU ZAGOSPODAROWANIA PRZESTRZENNEGO PN.: "TATYNIA"



Załącznik nr 1 (arkusz 2/4)
do Uchwały Nr LVI/409/10
Rady Miejskiej w Policach
z dnia 29 czerwca 2010 r.

TATYNIA

skala 1:1000

20 10 0 20 Metry

arkusz 2
jednostka **Tb**

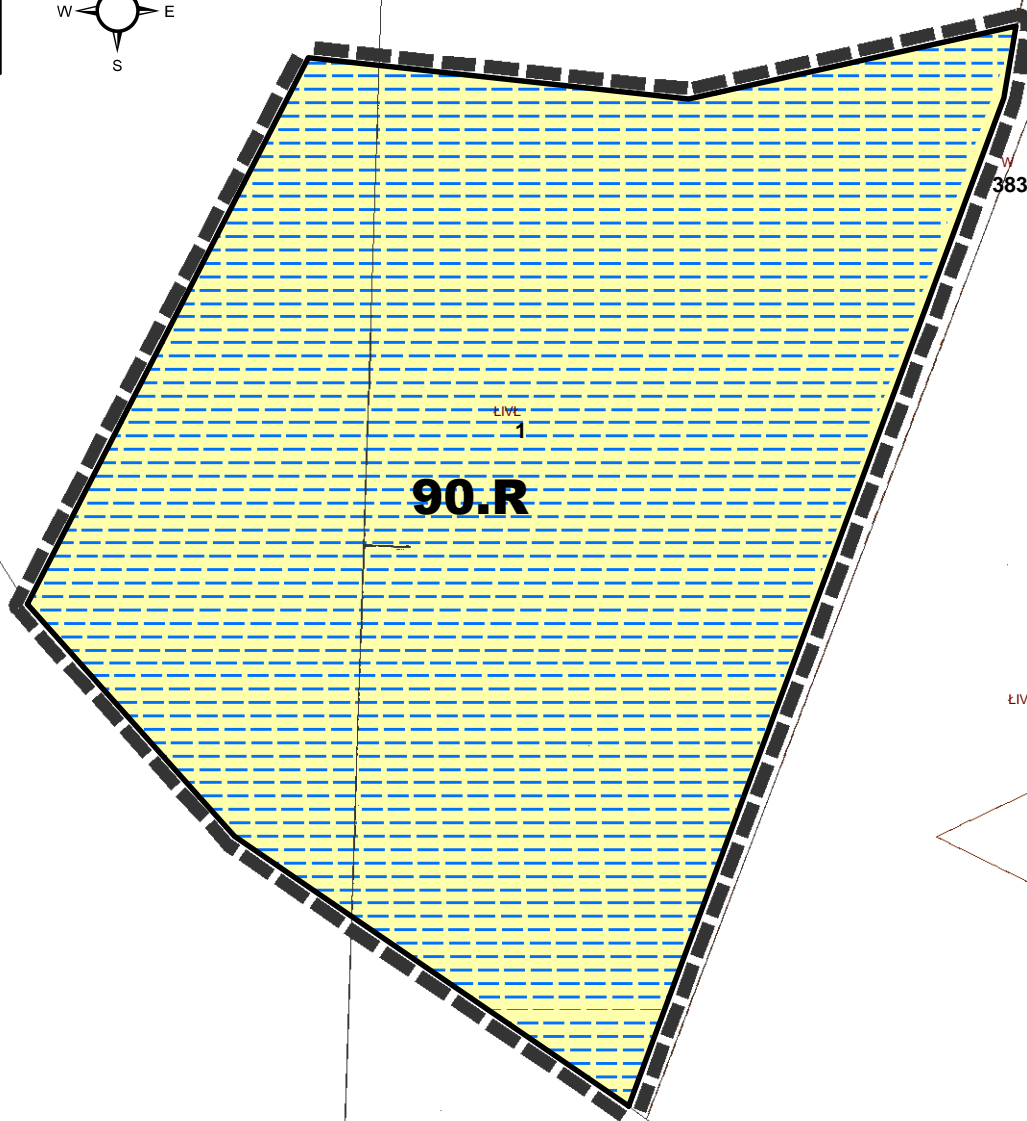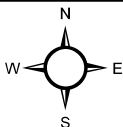

OZNACZENIA

- granica obszaru objętego opracowaniem planu
- linia rozgraniczająca tereny o różnym przeznaczeniu lub różnym sposobie zagospodarowania

przeznaczenie terenów

- R** tereny rolnicze

inne oznaczenia informacyjne

- grunty pochodzenia organicznego (o niekorzystnych warunkach dla budownictwa)

WYRYS ZE STUDIUM UWARUNKOWAŃ I KIERUNKÓW ZAGOSPODAROWANIA PRZESTRZENNEGO GMINY POLICE

