

# ZMIANA MIEJSCOWEGO PLANU ZAGOSPODAROWANIA PRZESTRZENNEGO PN.: "TATYNIA"



Załącznik nr 1 (arkusz 2/4)  
do Uchwały Nr LVI/409/10  
Rady Miejskiej w Policach  
z dnia 29 czerwca 2010 r.

**TATYNIA**

skala 1:1000

20 10 0 20 Metry

arkusz 2  
jednostka **Tb**

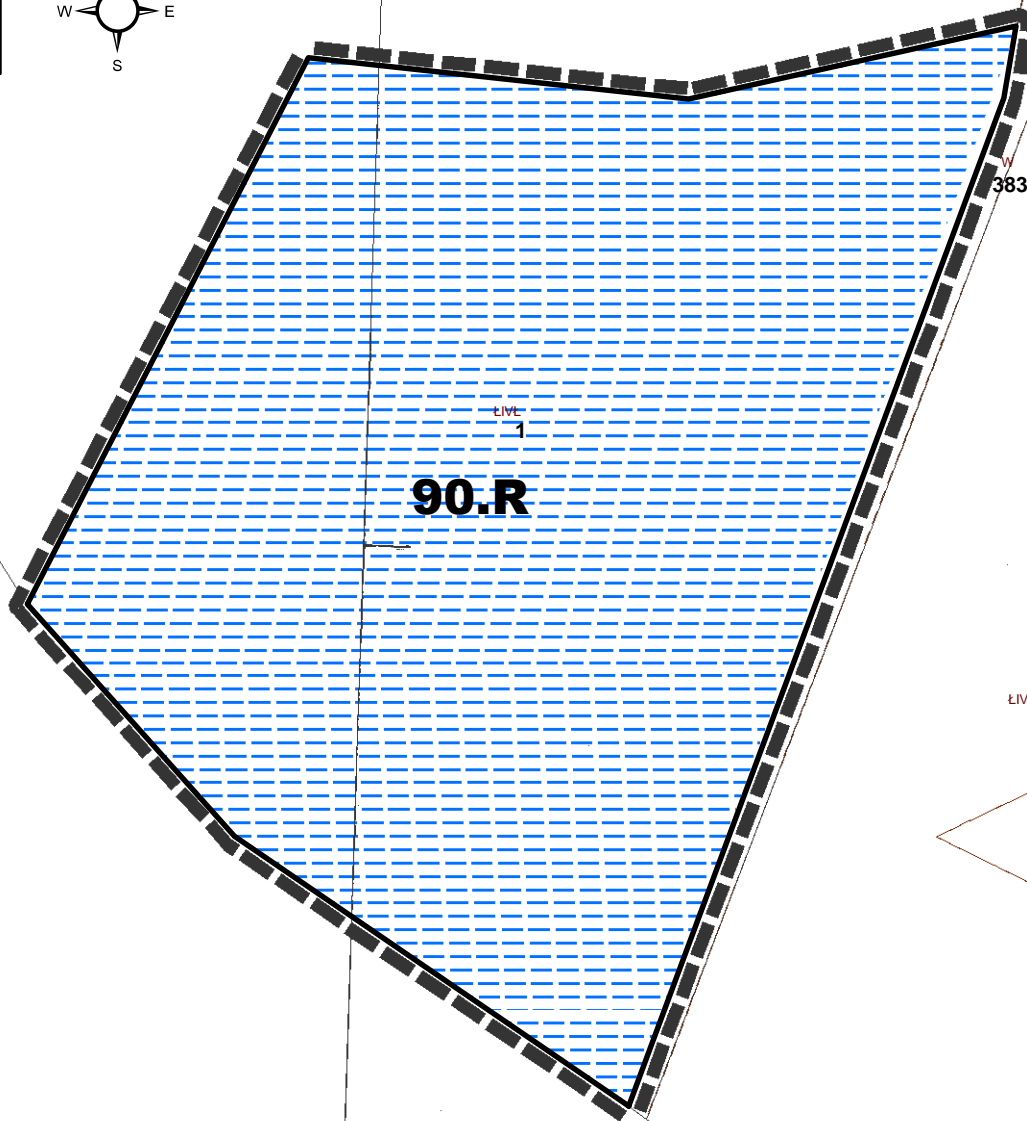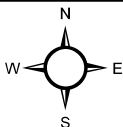

## OZNACZENIA

- granica obszaru objętego opracowaniem planu
- linia rozgraniczająca tereny o różnym przeznaczeniu lub różnym sposobie zagospodarowania

## przeznaczenie terenów

- tereny rolnicze

## inne oznaczenia informacyjne

- grunty pochodzenia organicznego (o niekorzystnych warunkach dla budownictwa)

## WYRYS ZE STUDIUM UWARUNKOWAŃ I KIERUNKÓW ZAGOSPODAROWANIA PRZESTRZENNEGO GMINY POLICE

